




GELIJVLOERSE VERDIEPING - 1:100

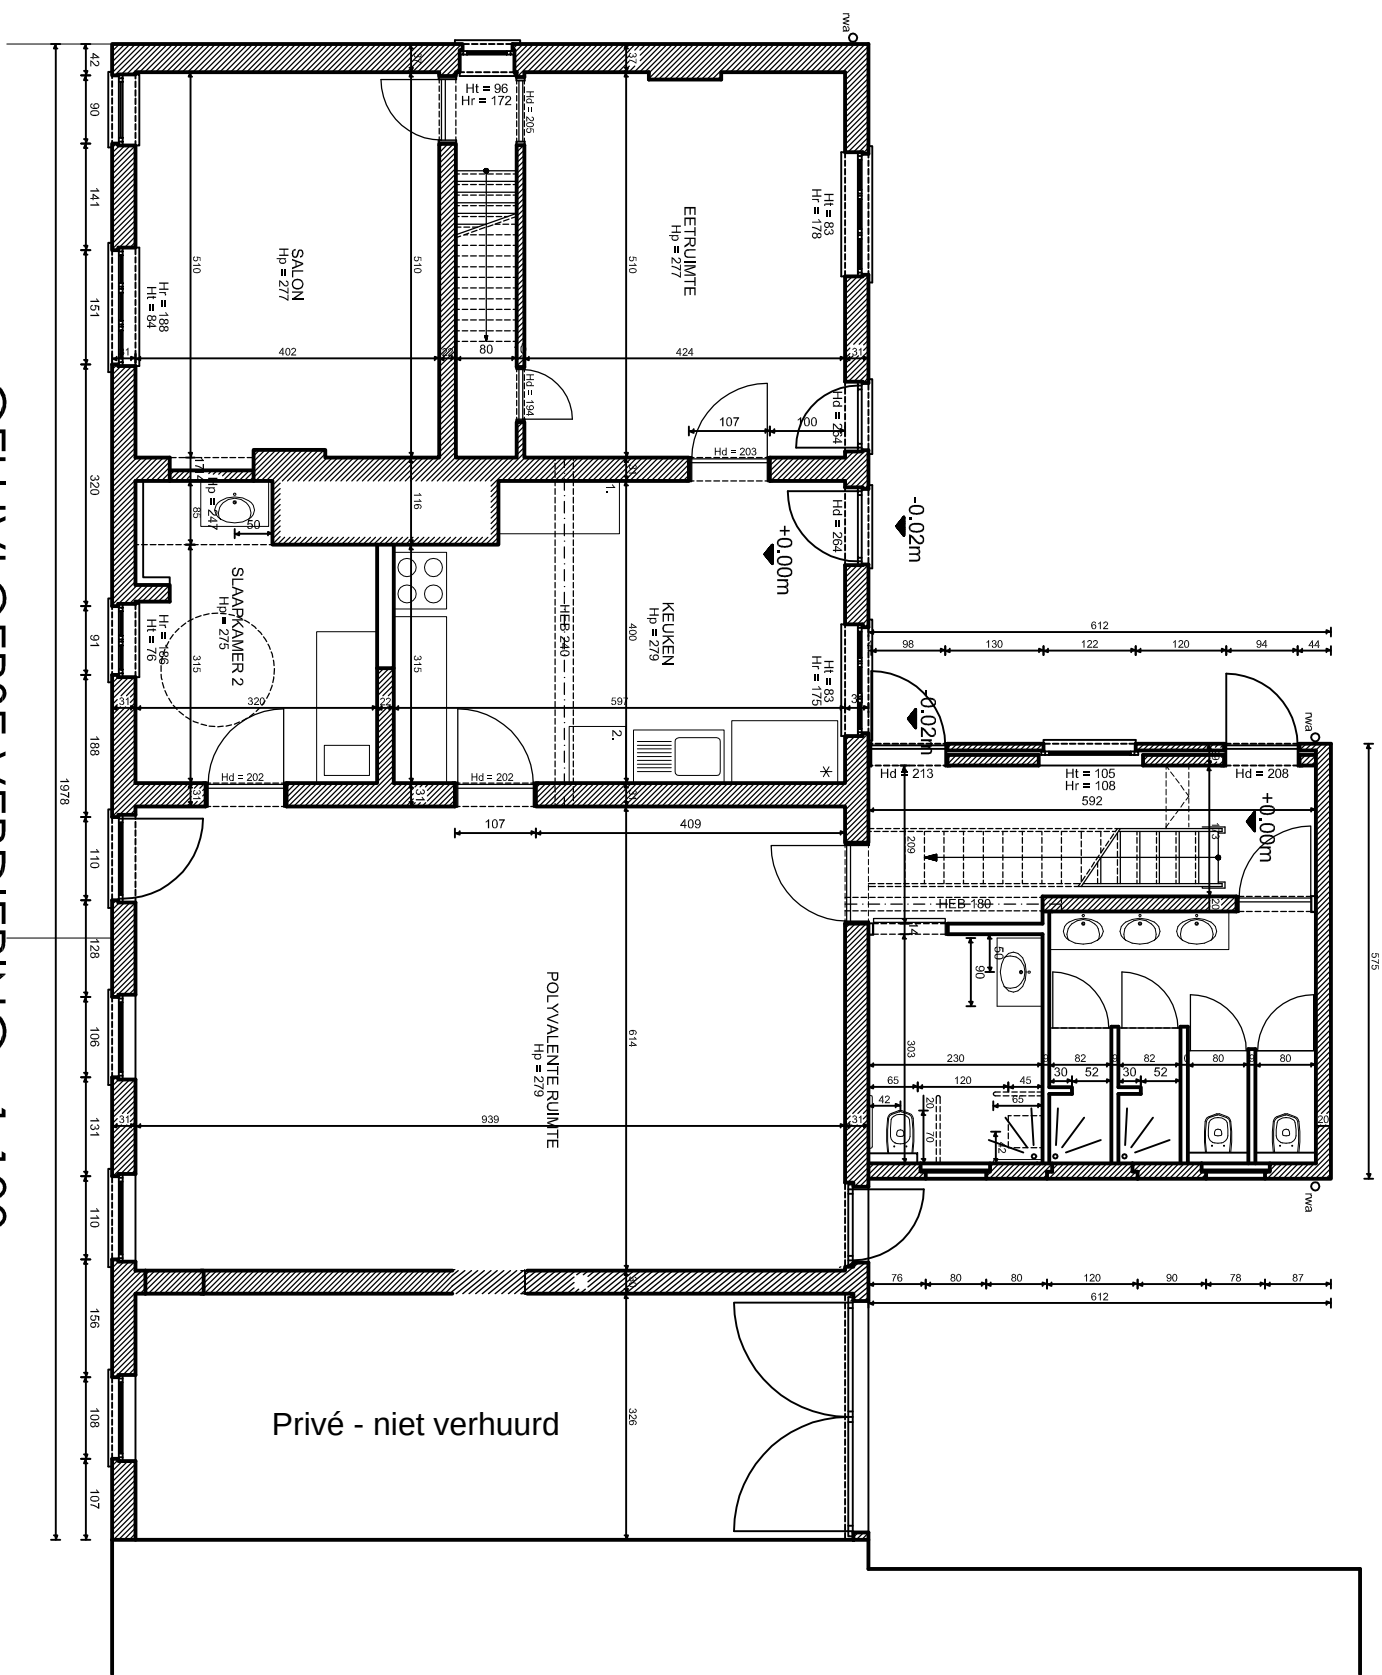


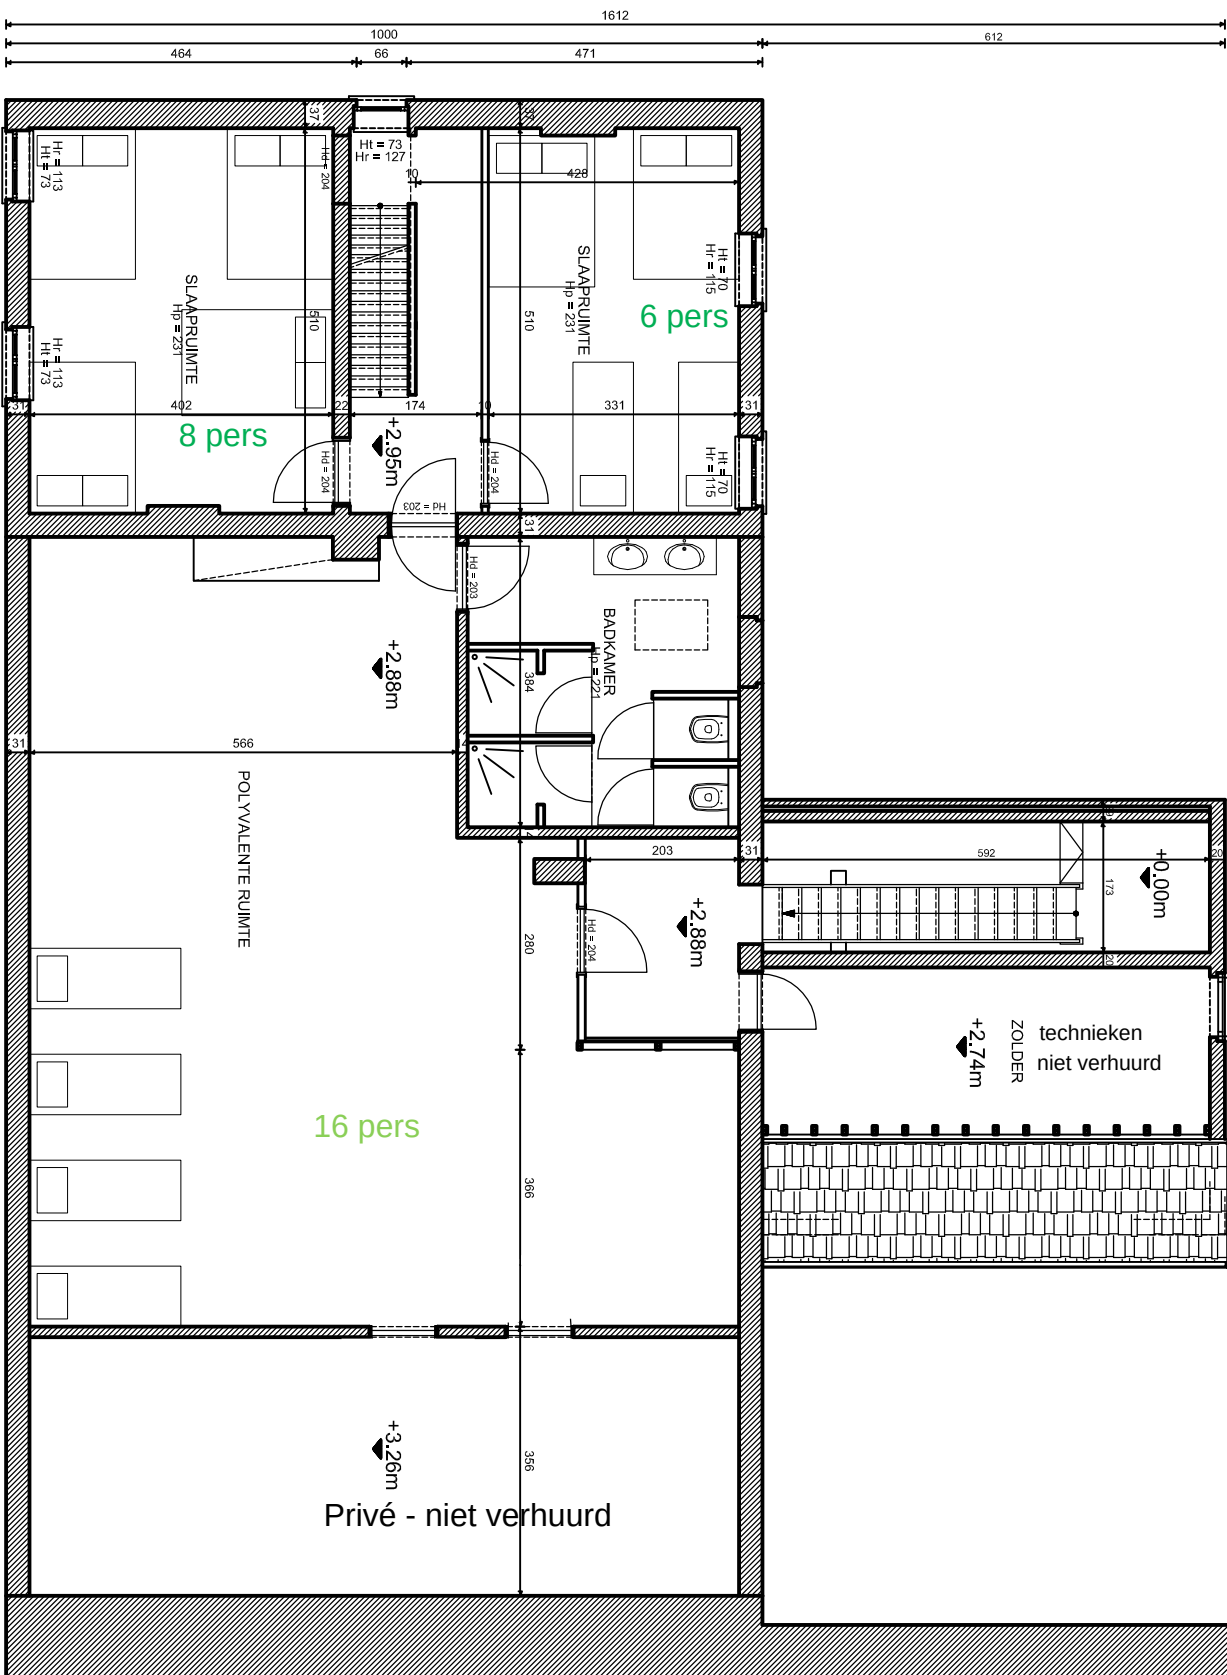


EERSTE VERDIEPING - 1:100

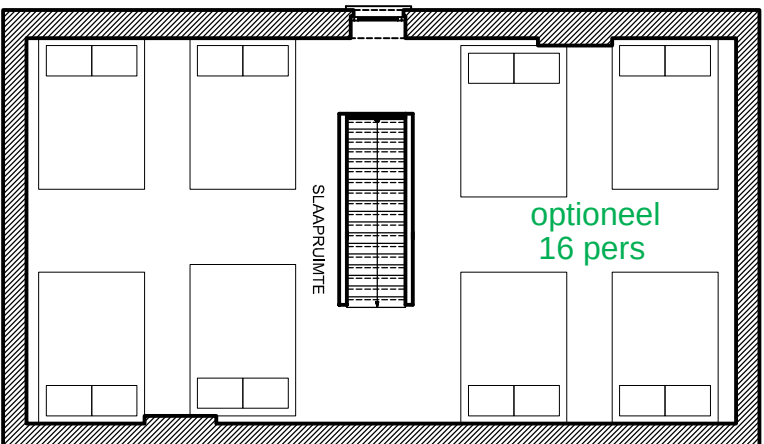

optioneel
16 pers

SLAPRUMITE

 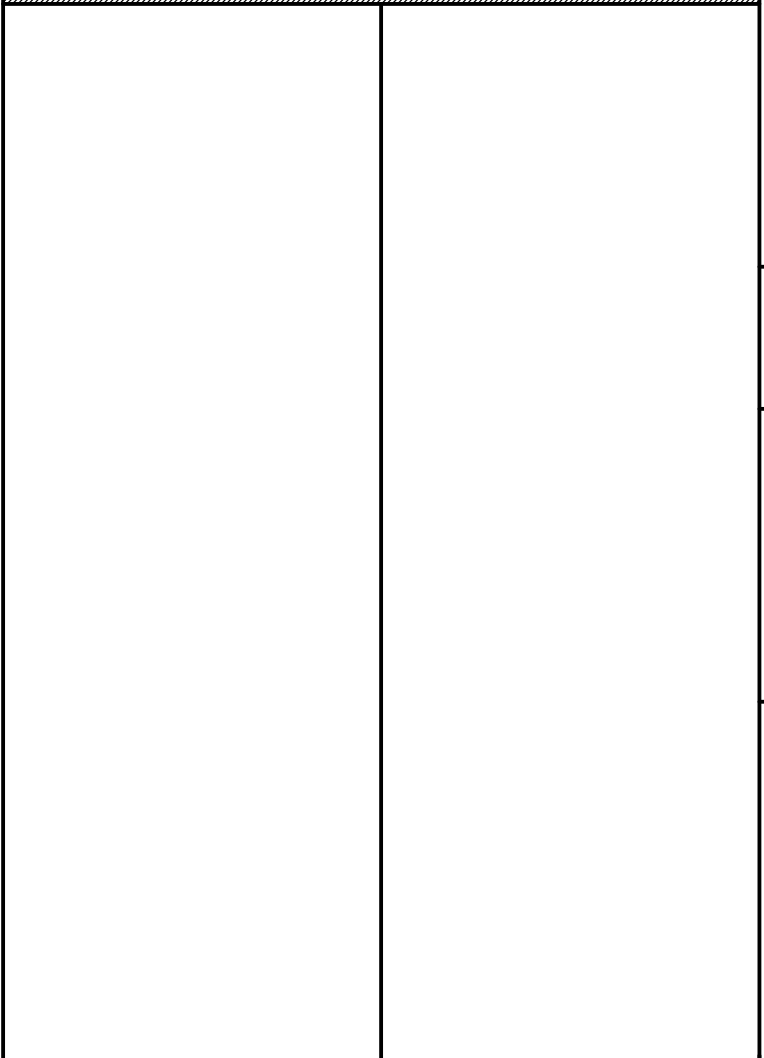

ZOLDER - 1:100